


Waagschnitt Einbau Mauerwerk mit Gewindebolzen
rechts innenöffnung "IO"

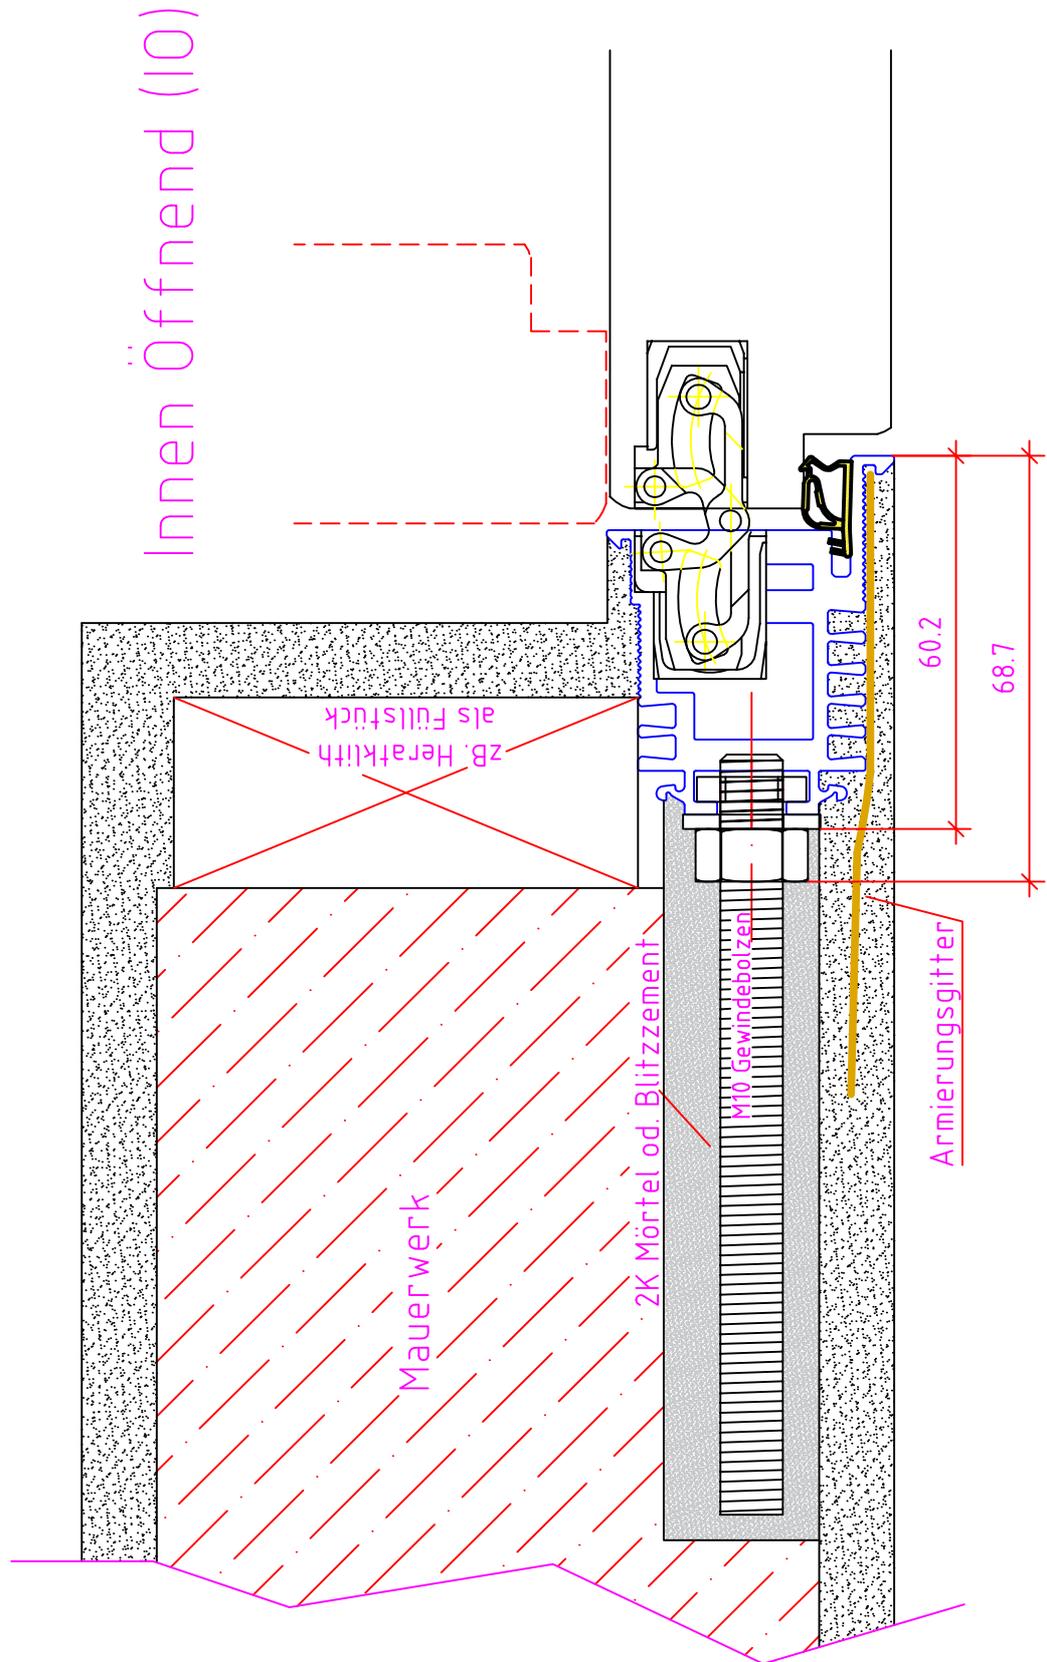

Maßangaben in mm

	Datum	Name	Objekt:	Maßstab:	 <p>Jeld-Wen Türen GmbH A-4582 Spital am Pyhrn</p>
Gez.:	05-09-2022	gsu	Kunde/Lieferant:	00931711 / A	
Gepr.:	04-03-2021	gsu	AB-Nr.:		
Benennung:			Zeichnungs-Nr.		Alle Rechte vorbehalten
Kontext46 IO Einbau Mauerwerk Einbau Mauerwerk mit Gewindebolzen			00931711 / A		
Bemerkungen: Purchase			Ersatz für:		